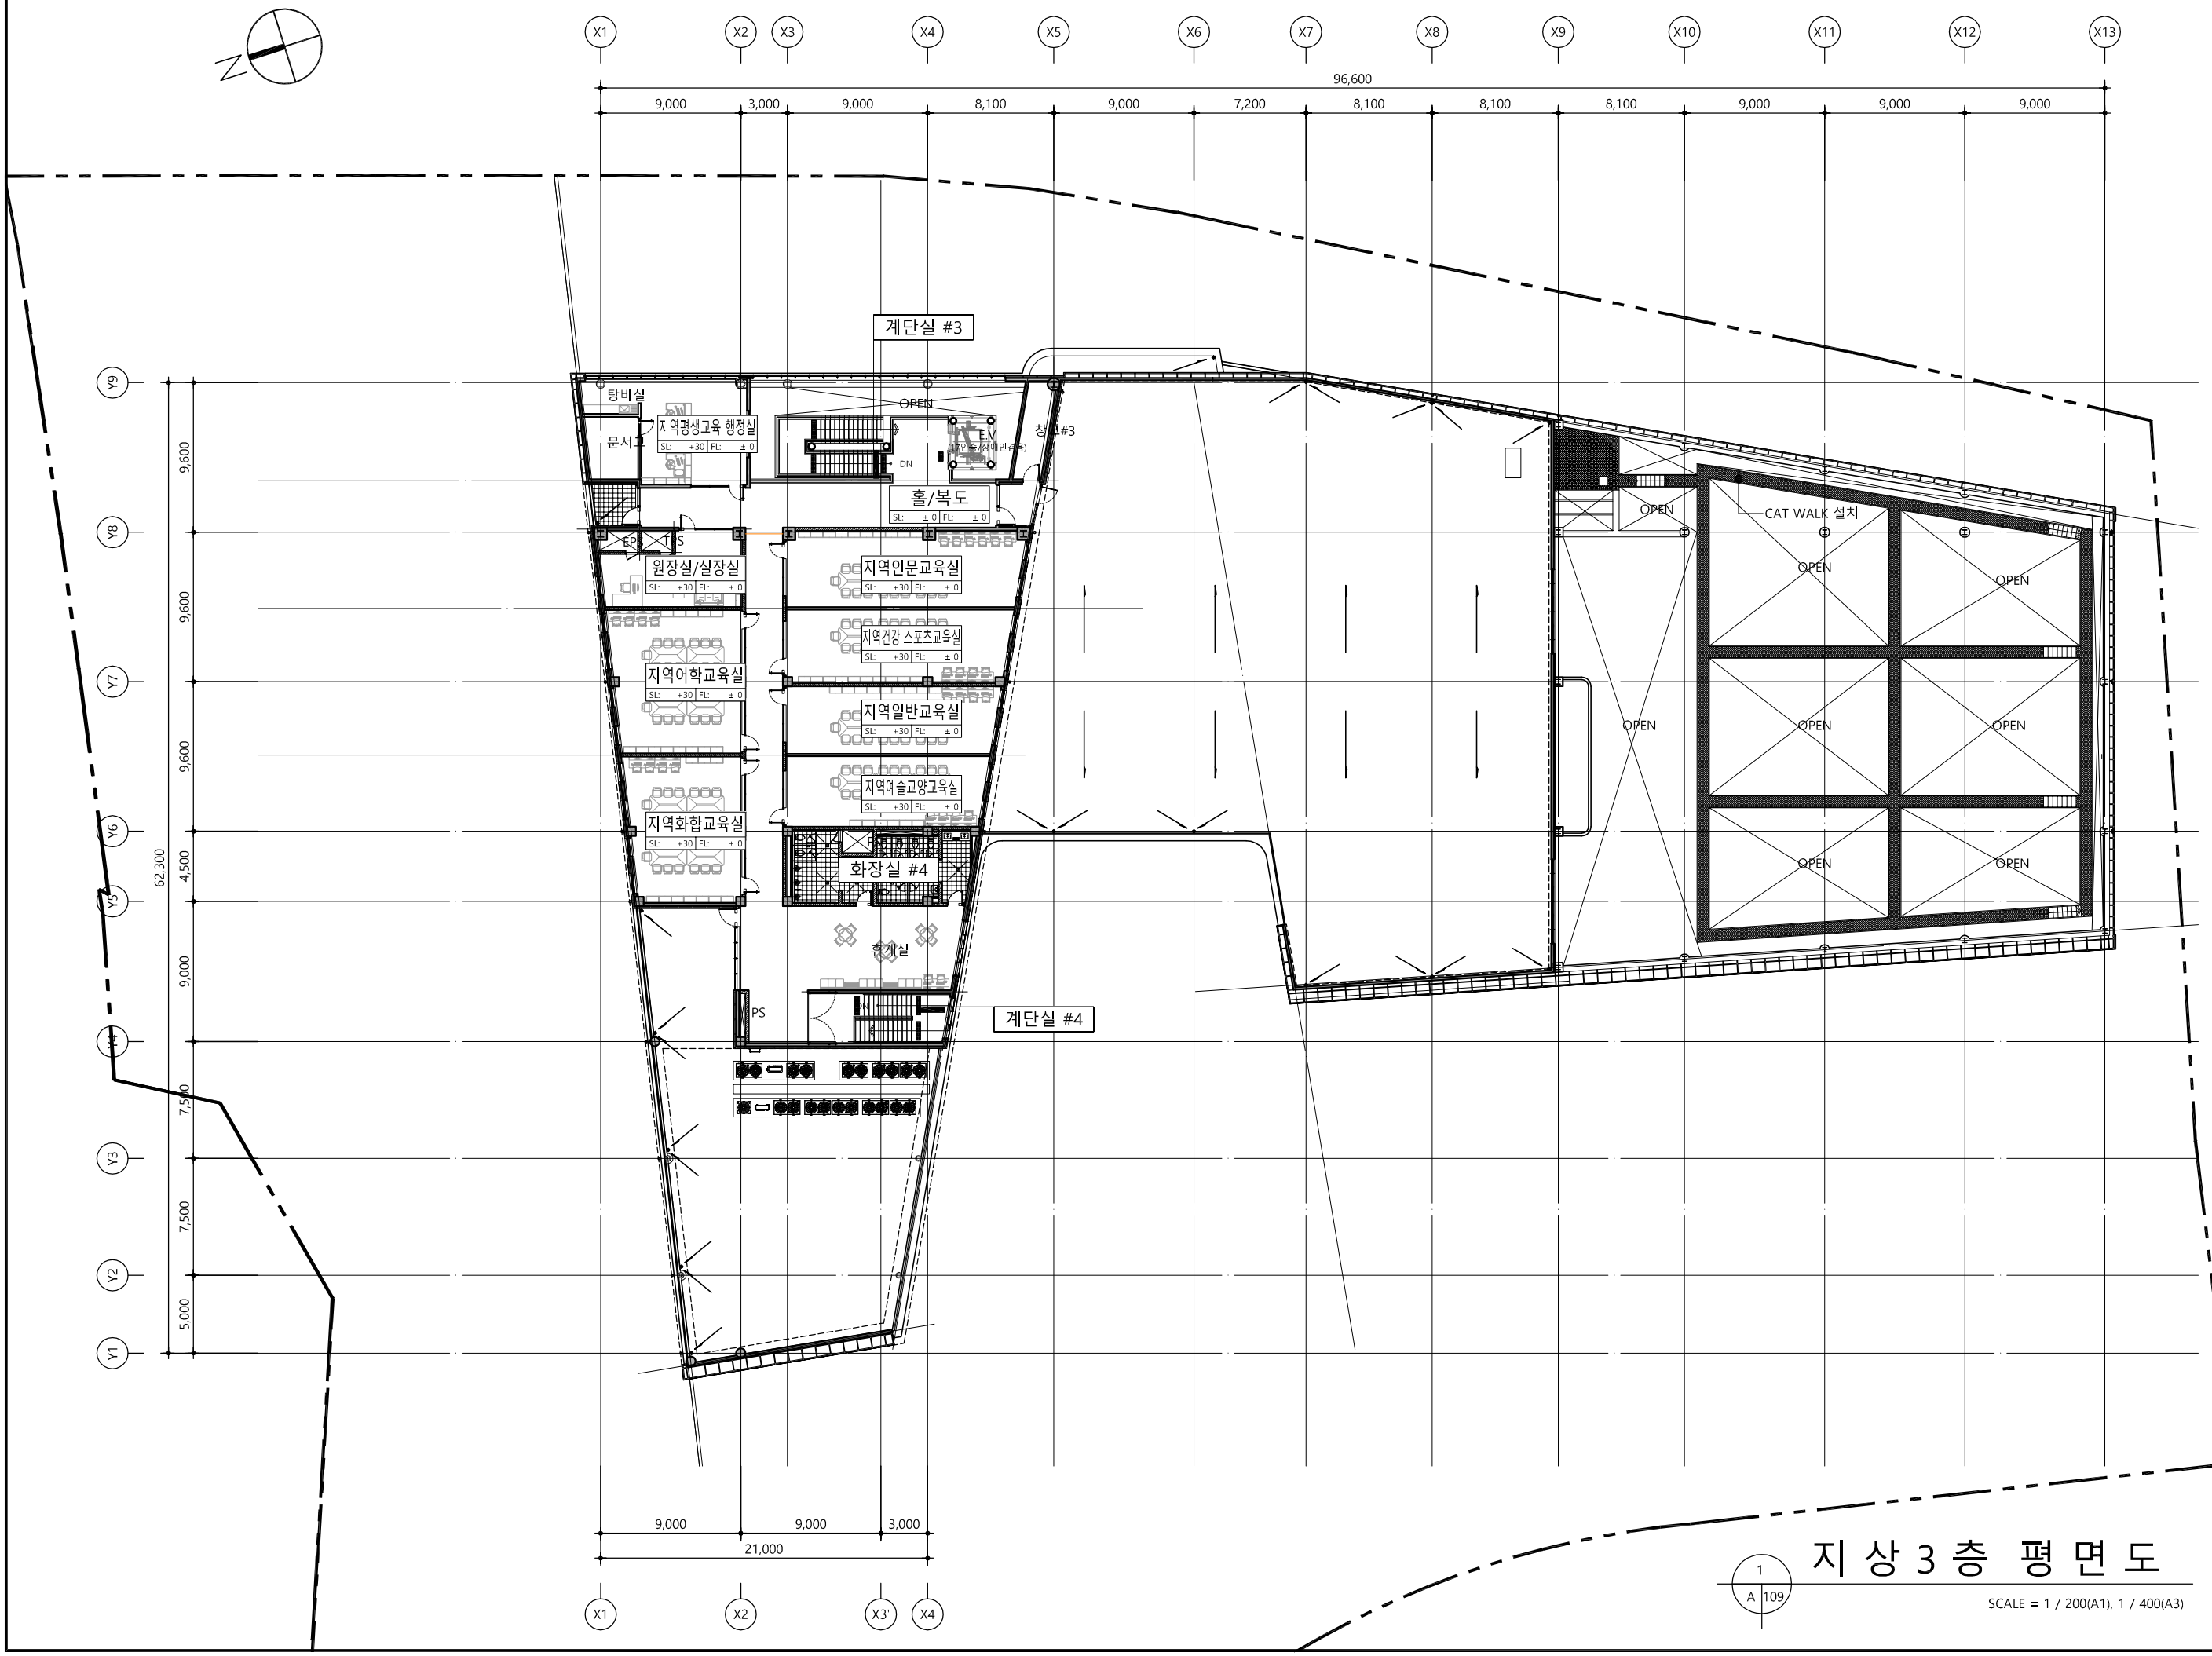


지 상 3 층 평 면 도

1
A 109

SCALE = 1 / 200(A1), 1 / 400(A3)

사 업 번 호
PROJECT NO.

GYEONGSANG NATIONAL UNIVERSITY

PROJECT TITLE
경상대학교 개방형
스포츠 콤플렉스 신축공사

*KEY PLAN

*NOTE:

번호 NO.	일자 DATE	수정내용 REVISION DESCRIPTION	담당 BY	승인 APP.BY
1				
0				

(주)아이엔지 건축사사무소
ING Architecture Co.,Ltd.
부산광역시 해운대구 반송로525번길 25(석대동 아이티타워3층)
TEL.051) 515-1172~3 FAX.051) 515-1274

D&B DESIGN & BUILD
(주)디엔비건축사사무소
WWW.dnbarch.co.kr
TEL:(042)823-3724 FAX:(042)823-9820
TEL:(02) 564-4675 FAX:(02) 564-7678

구조	(주)동양구조엔지니어링 TEL:(042)472-9762 FAX:(042)482-9782
도목	(주)백인엔지니어링 TEL:(051)203-7871 FAX:(051)203-7874
조경	(주)빌지조경 TEL:(052)243-2921 FAX:(052)243-2918
기계설비 /소방(기계)	(주)신흥설비 TEL:(051)506-2823 FAX:(051)911-2828
전기,통신 /소방(전기)	(주)수양엔지니어링 TEL:(031)273-4818 FAX:(031)273-1141

DRAWING TITLE (도면명)
지상 3층 평면도

DATE 2017.	SCALE A1 : 1/ 200 A3 : 1/ 400
REVIEWED BY(검토) 김 한 주	APPROVED BY(승인)
CHECKED BY(검토) 이 종 호	
DESIGNED BY(설계) 정 오 진	DRAWING NO. (도면번호) A - 109
DRAWING BY(작성)	SERIAL NO. (일련번호) -